


Salle  
Multi  
méduse


NOTES GÉNÉRALES

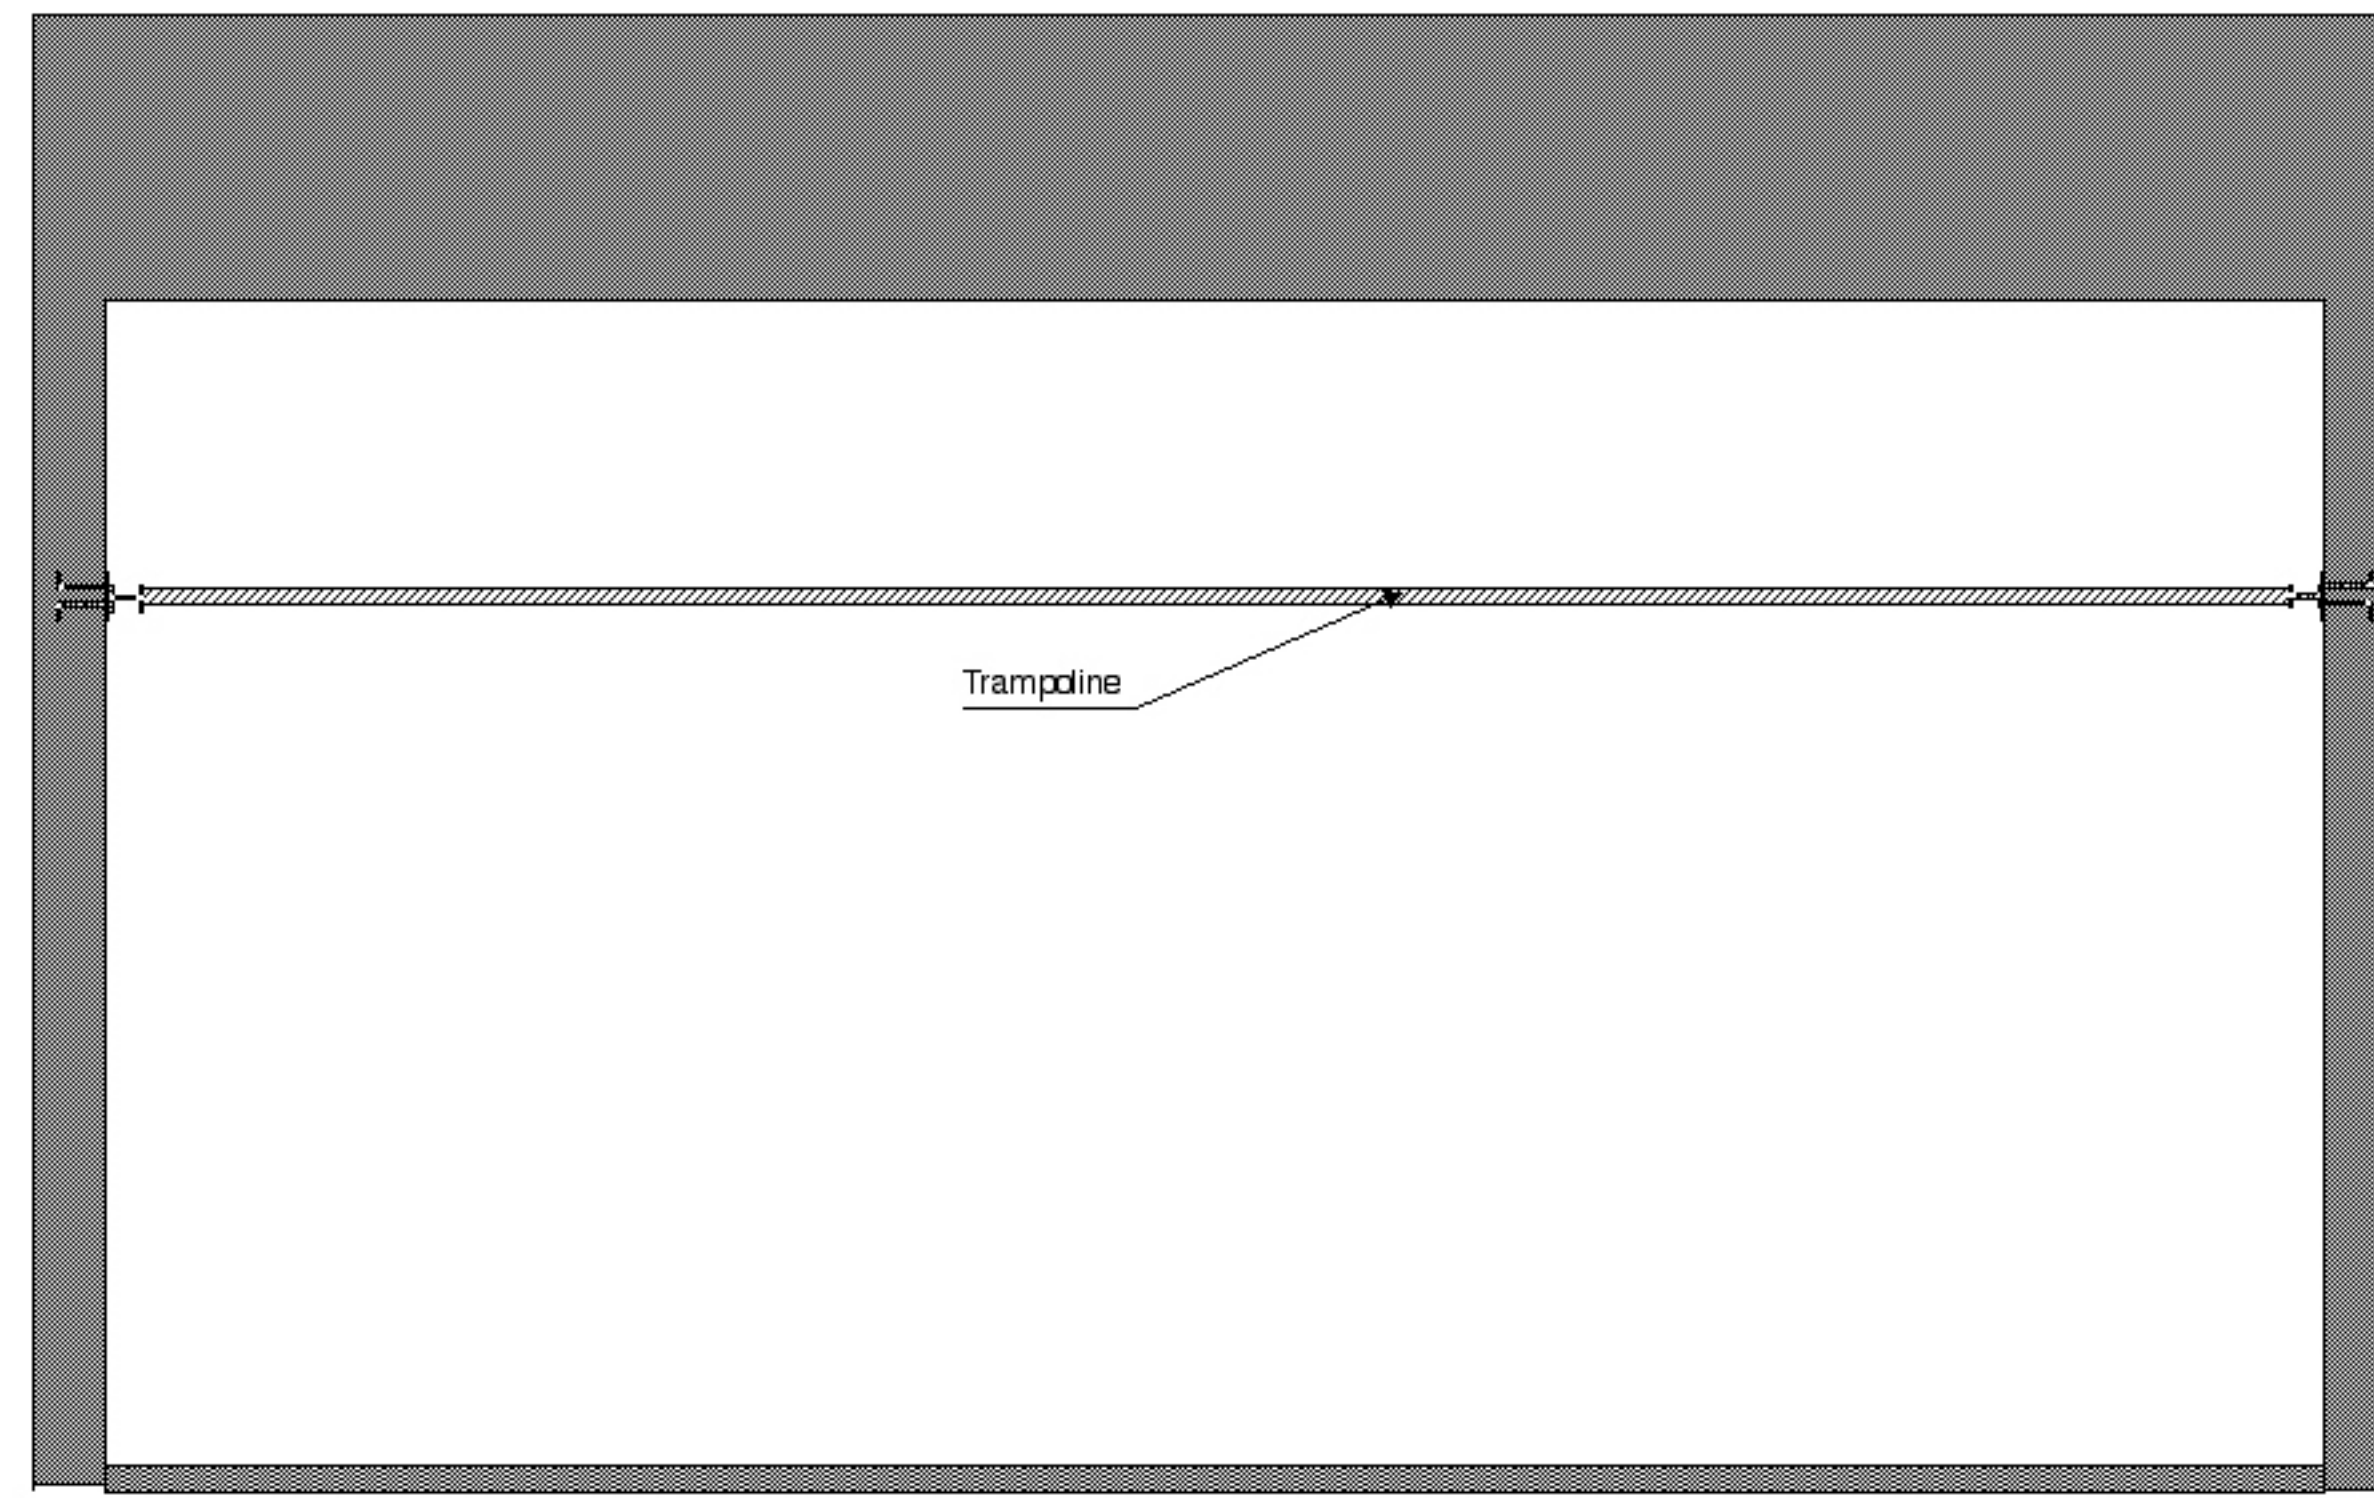

Plan en coupe de la Salle Multidisciplinaire (axe est-ouest)

45'-0"

6'-0"  
18'-0"

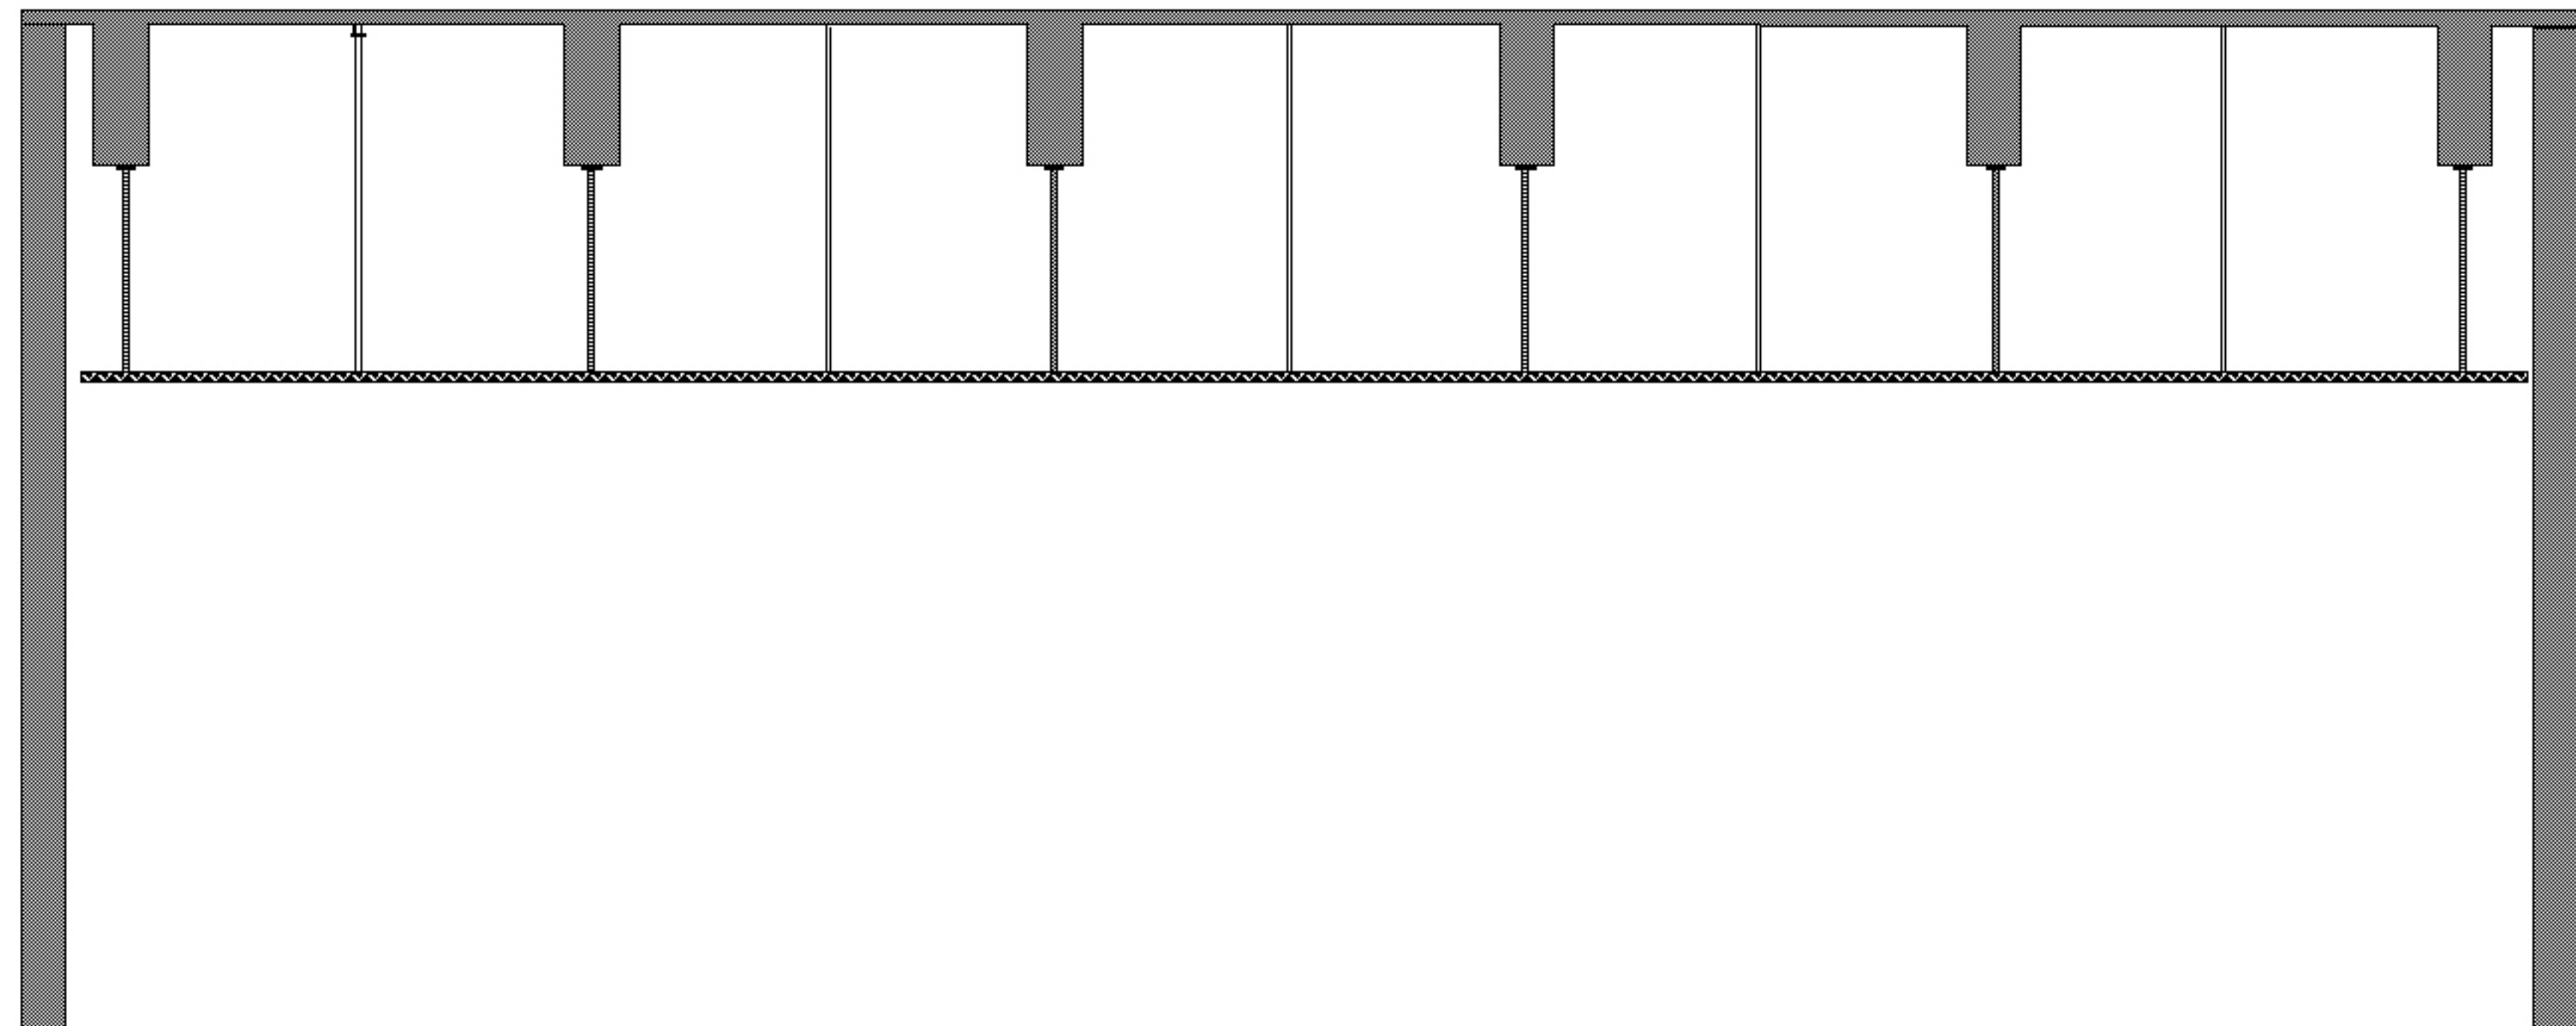

Plan en coupe de la Salle Multidisciplinaire (axe nord-sud)

69'-0"

6'-0"  
18'-0"

Dessiné par Berri R. Bergeron Nathalie Héroux	Échelle 1/4"=1'
---	--------------------

date 06-12-99	feuille no. 01	de 01
------------------	-------------------	----------